



Todos los datos contenidos en este documento son meramente informativos no contractuales ni vinculantes y podrán ser modificados sin previo aviso.

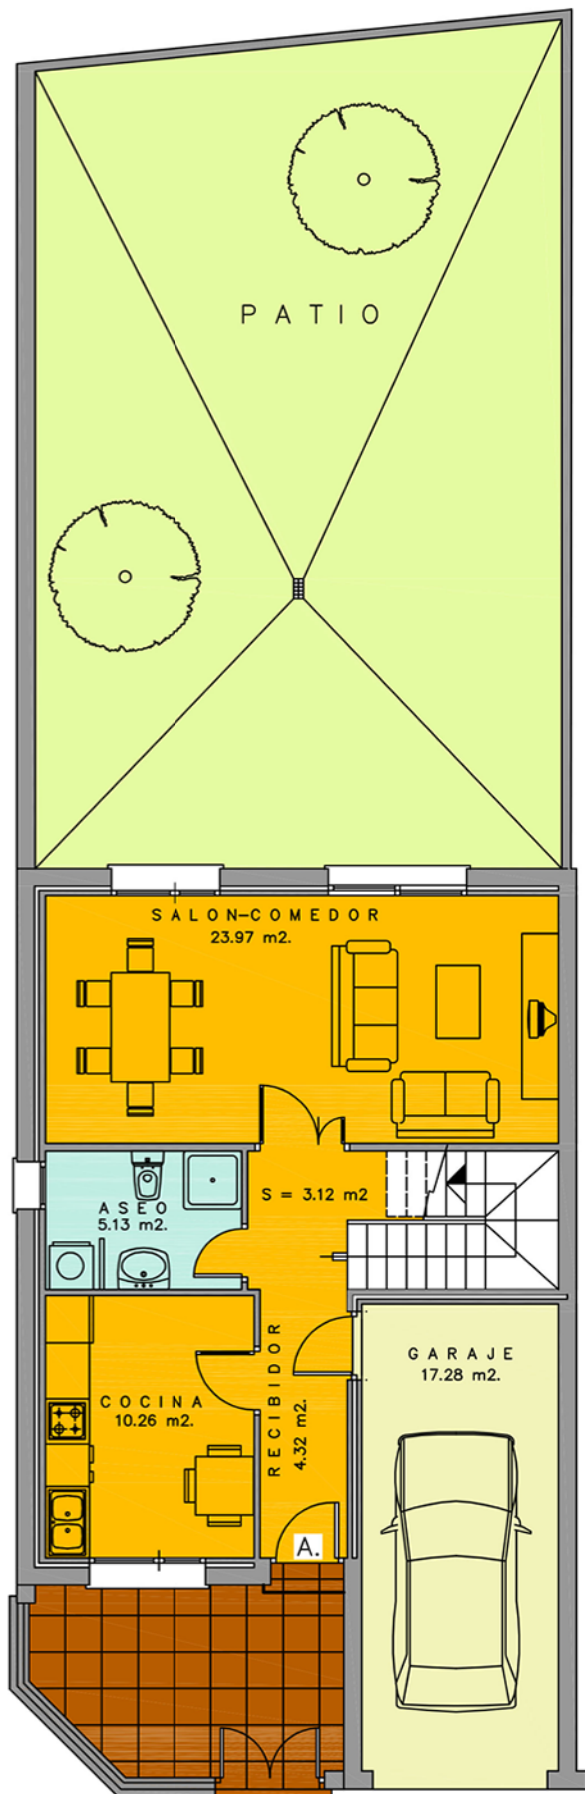

Planta Baja

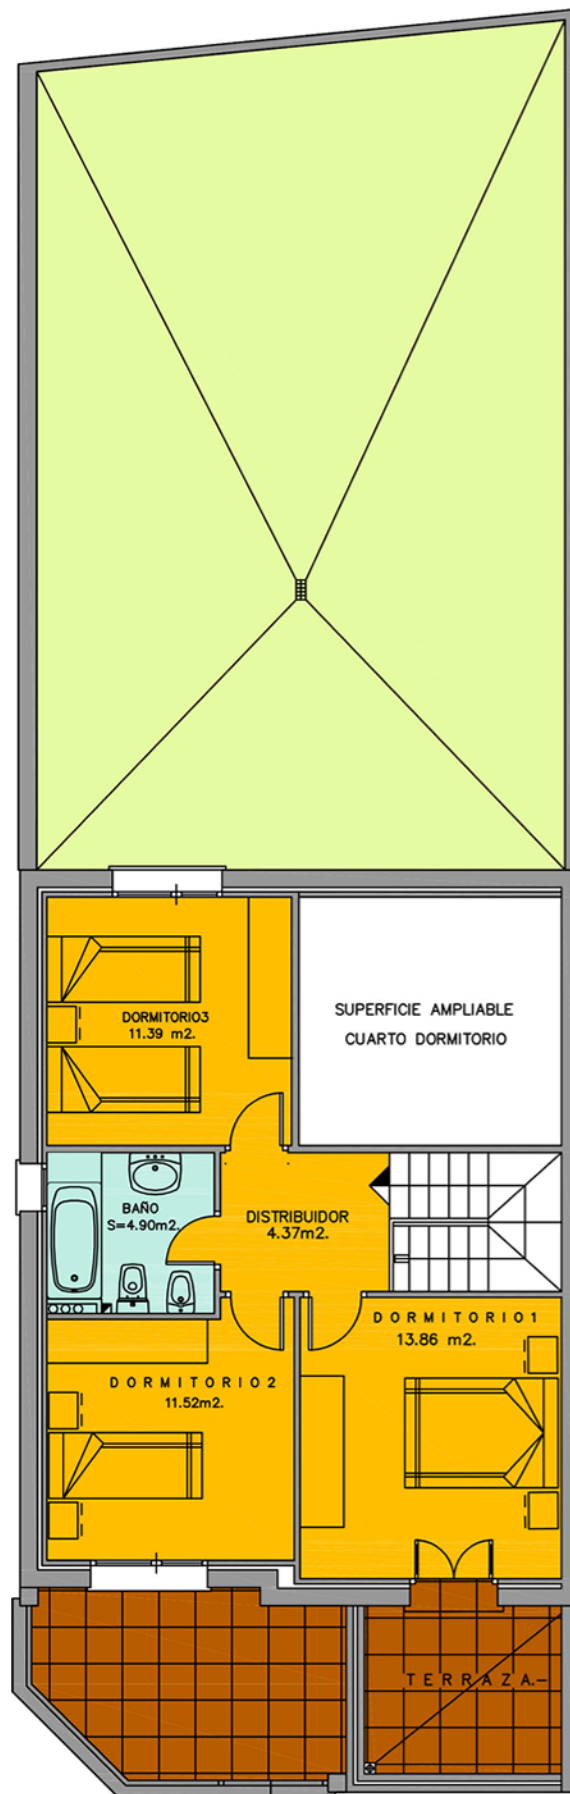

Planta Alta



Calle Carretas, Nº 19
45400 - Mora (Toledo)
Telf: 925 30 01 32
Mail: info@saturninogomez.com

Urbanización "La Romana"

Viviendas Unifamiliares de Esquina