

VIVIENDA "B" - PARCELA 59

PARCELA

SUPERFICIE PARCELA	193,67 m ²
SUPERFICIE PATIOS	45,42 m ²

VIVIENDA

SUPERFICIE ÚTIL	94,67 m ²
SUPERFICIE CONSTRUIDA	121,19 m ²



PORCHE GARAJE-LAVADERO

SUPERFICIE ÚTIL	20,65 m ²
SUPERFICIE CONSTRUIDA	23,38 m ²

TOTAL

SUPERFICIE ÚTIL	115,32 m ²
SUPERFICIE CONSTRUIDA	144,57 m ²

Información: A la fecha, las viviendas carecen de referencia catastral por tratarse de una edificación en construcción.

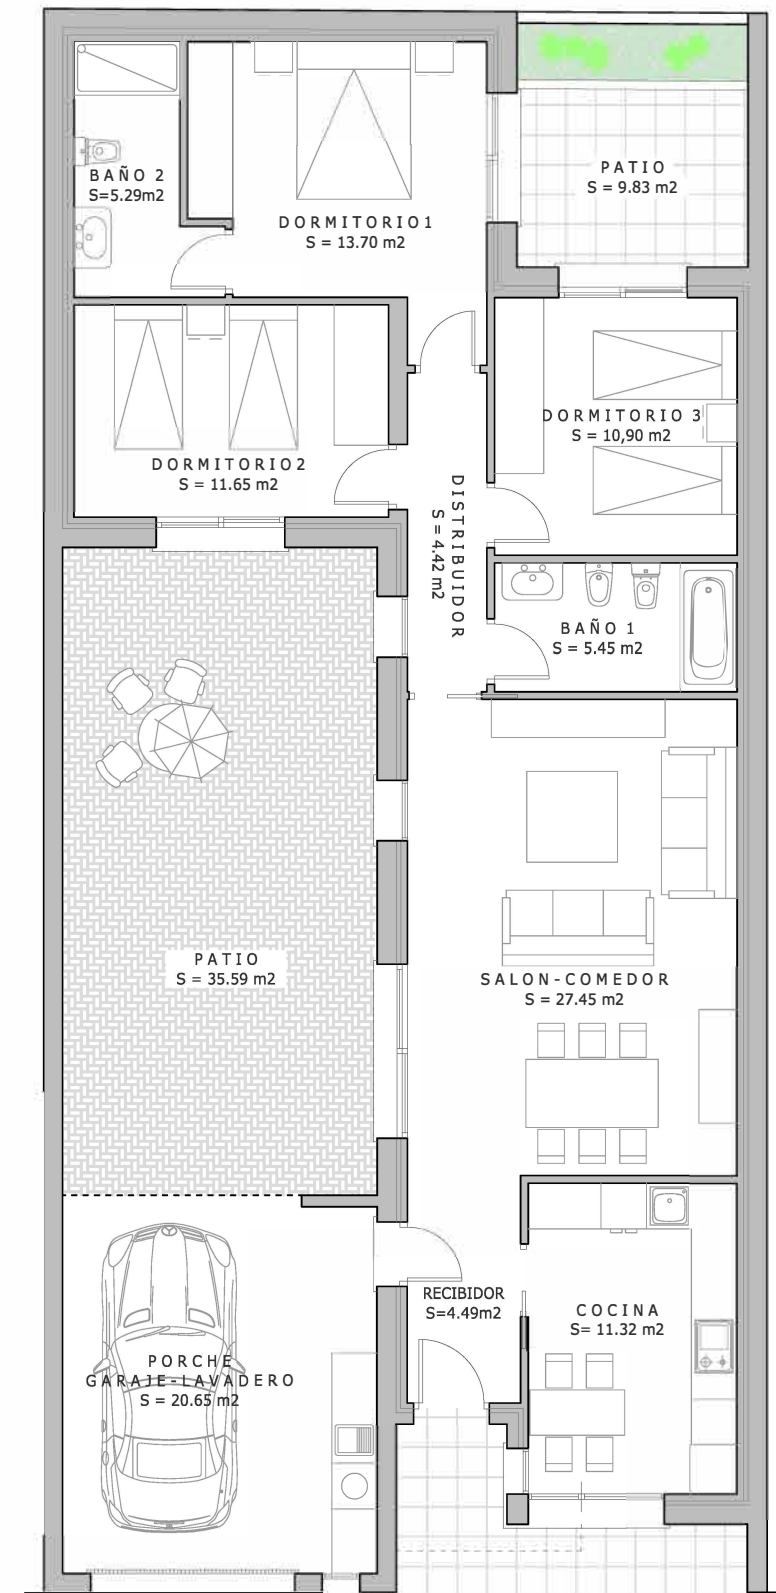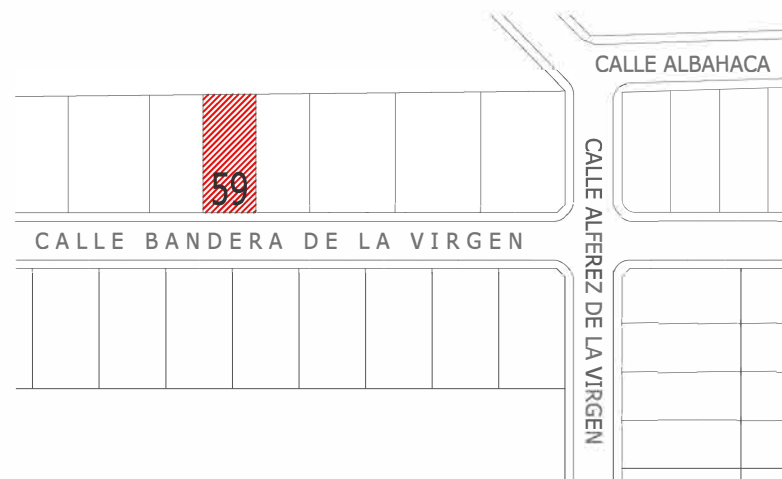

CALLE BANDERA DE LA VIRGEN, SONSECA

SATURNINO GOMEZ

CONSTRUCCIONES

Pendiente de inscripción en el registro de la propiedad.