


FACHADA A PATIO




FACHADA A CALLE ALFEREZ DE LA VIRGEN

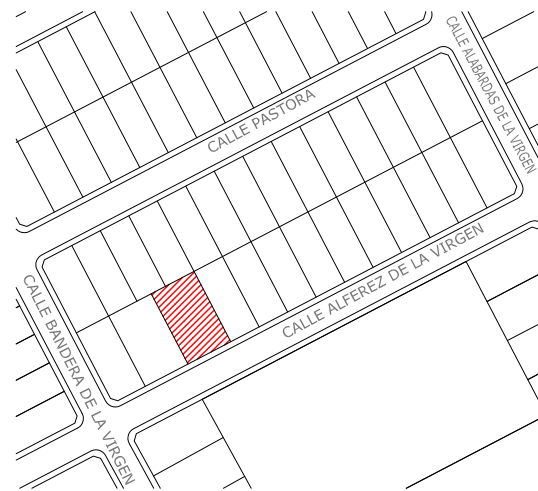

### VIVIENDA B2

#### PARCELAS 86 (50%) Y 85

SUPERFICIE PARCELA	267.75 m <sup>2</sup>
SUPERFICIE PATIOS	86.22 m <sup>2</sup>
<b>VIVIENDA</b>	
SUPERFICIE ÚTIL	105.90 m <sup>2</sup>
SUPERFICIE CONSTRUIDA	132.15 m <sup>2</sup>
<b>TRASTERO</b>	
SUPERFICIE ÚTIL	2.37 m <sup>2</sup>
SUPERFICIE CONSTRUIDA	3.80 m <sup>2</sup>
<b>GARAJE</b>	
SUPERFICIE ÚTIL	28.83 m <sup>2</sup>
SUPERFICIE CONSTRUIDA	33.85 m <sup>2</sup>
<b>PORCHES</b>	
SUPERFICIE CONSTRUIDA	7.32 m <sup>2</sup>
<b>TOTAL</b>	
SUPERFICIE ÚTIL	137.10 m <sup>2</sup>
SUPERFICIE CONSTRUIDA	177.12 m <sup>2</sup>

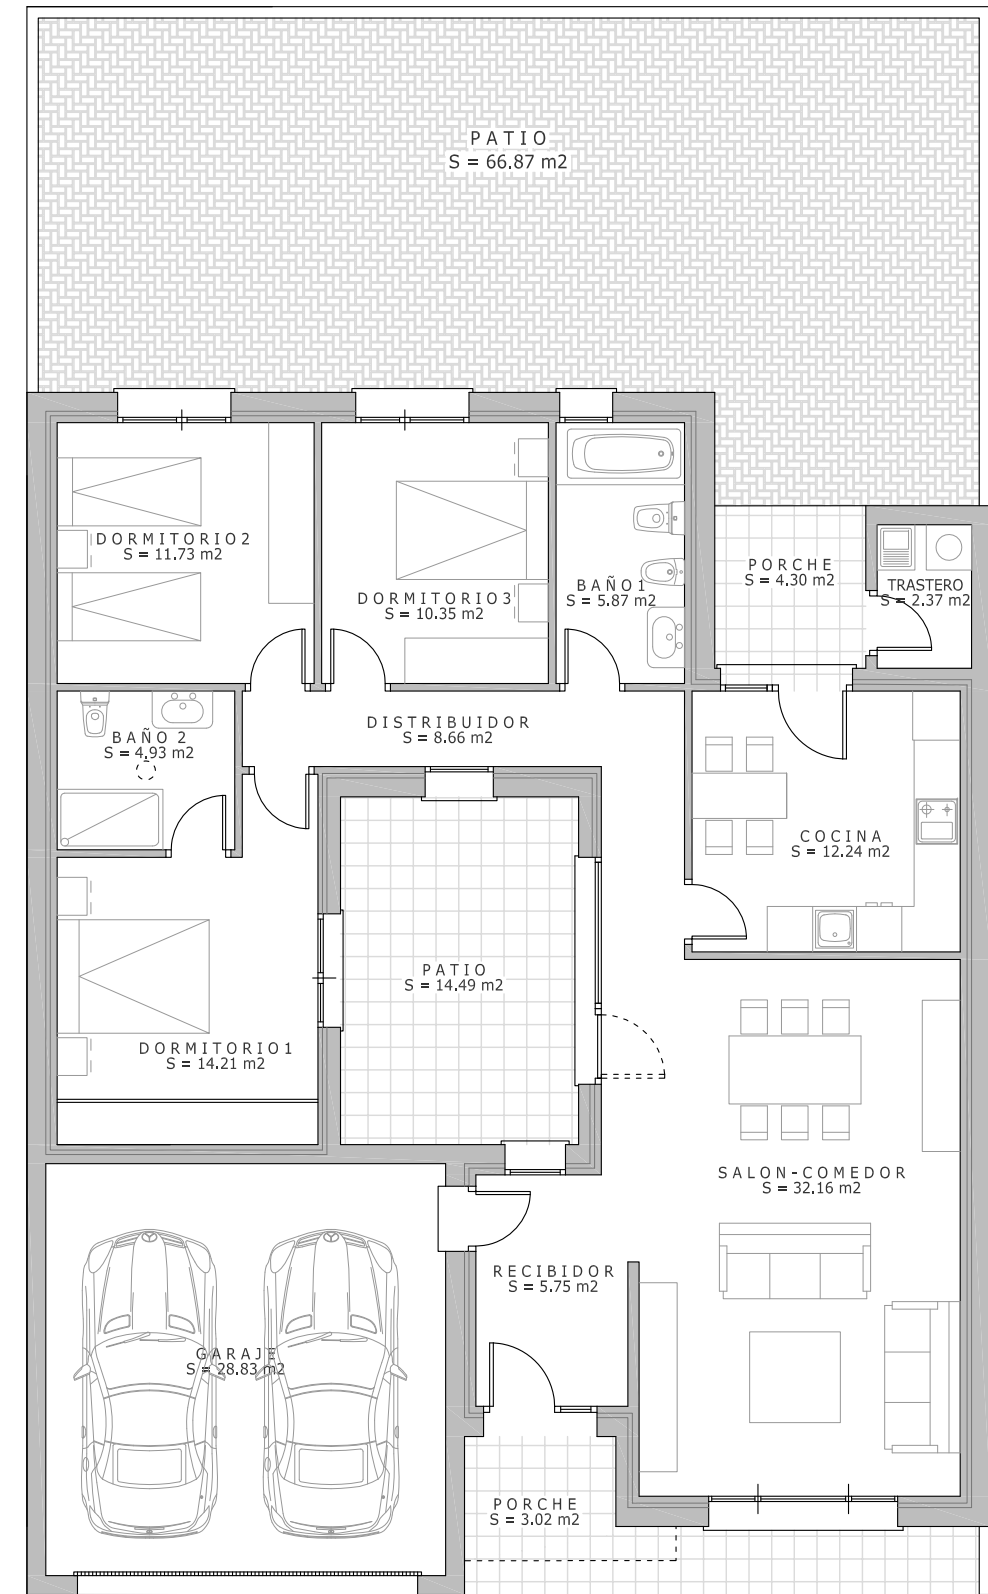

# CALLE ALFÉREZ DE LA VIRGEN, SONSECA